AERODROME CHART - ICAO

ARP 505722N 0005621E

AD ELEV 13FT

LYDD
EGMD

RUNWAY/TAXIWAY/APRON PHYSICAL CHARACTERISTICS			
APRON / RWY / TWY	**SURFACE**	**BEARING STRENGTH**	**ELEVATION**
RWY 03/21	Grooved Asphalt	46/F/C/X/T	-
Apron B	Asphalt	46/F/C/X/T	10ft amsl
Apron C	Asphalt	-	-
Taxiways A & D	Asphalt	-	-
Taxiways B & C	Asphalt	46/F/C/X/T	-

COM		
ATIS	129.225	LYDD INFORMATION
TWR	120.700	LYDD APPROACH/TOWER
	119.375(As Directed)	LYDD TOWER
	121.600	LYDD FIRE

LIGHTING	
THR 03 THR 21	HI elev green uni-d. HI green flush uni-d. HI elev green Wbars.
RWY 03/21	Elev HI bi-d with LI omni-d component. End lights red.
TWY	Blue edge on B, C Taxiways.

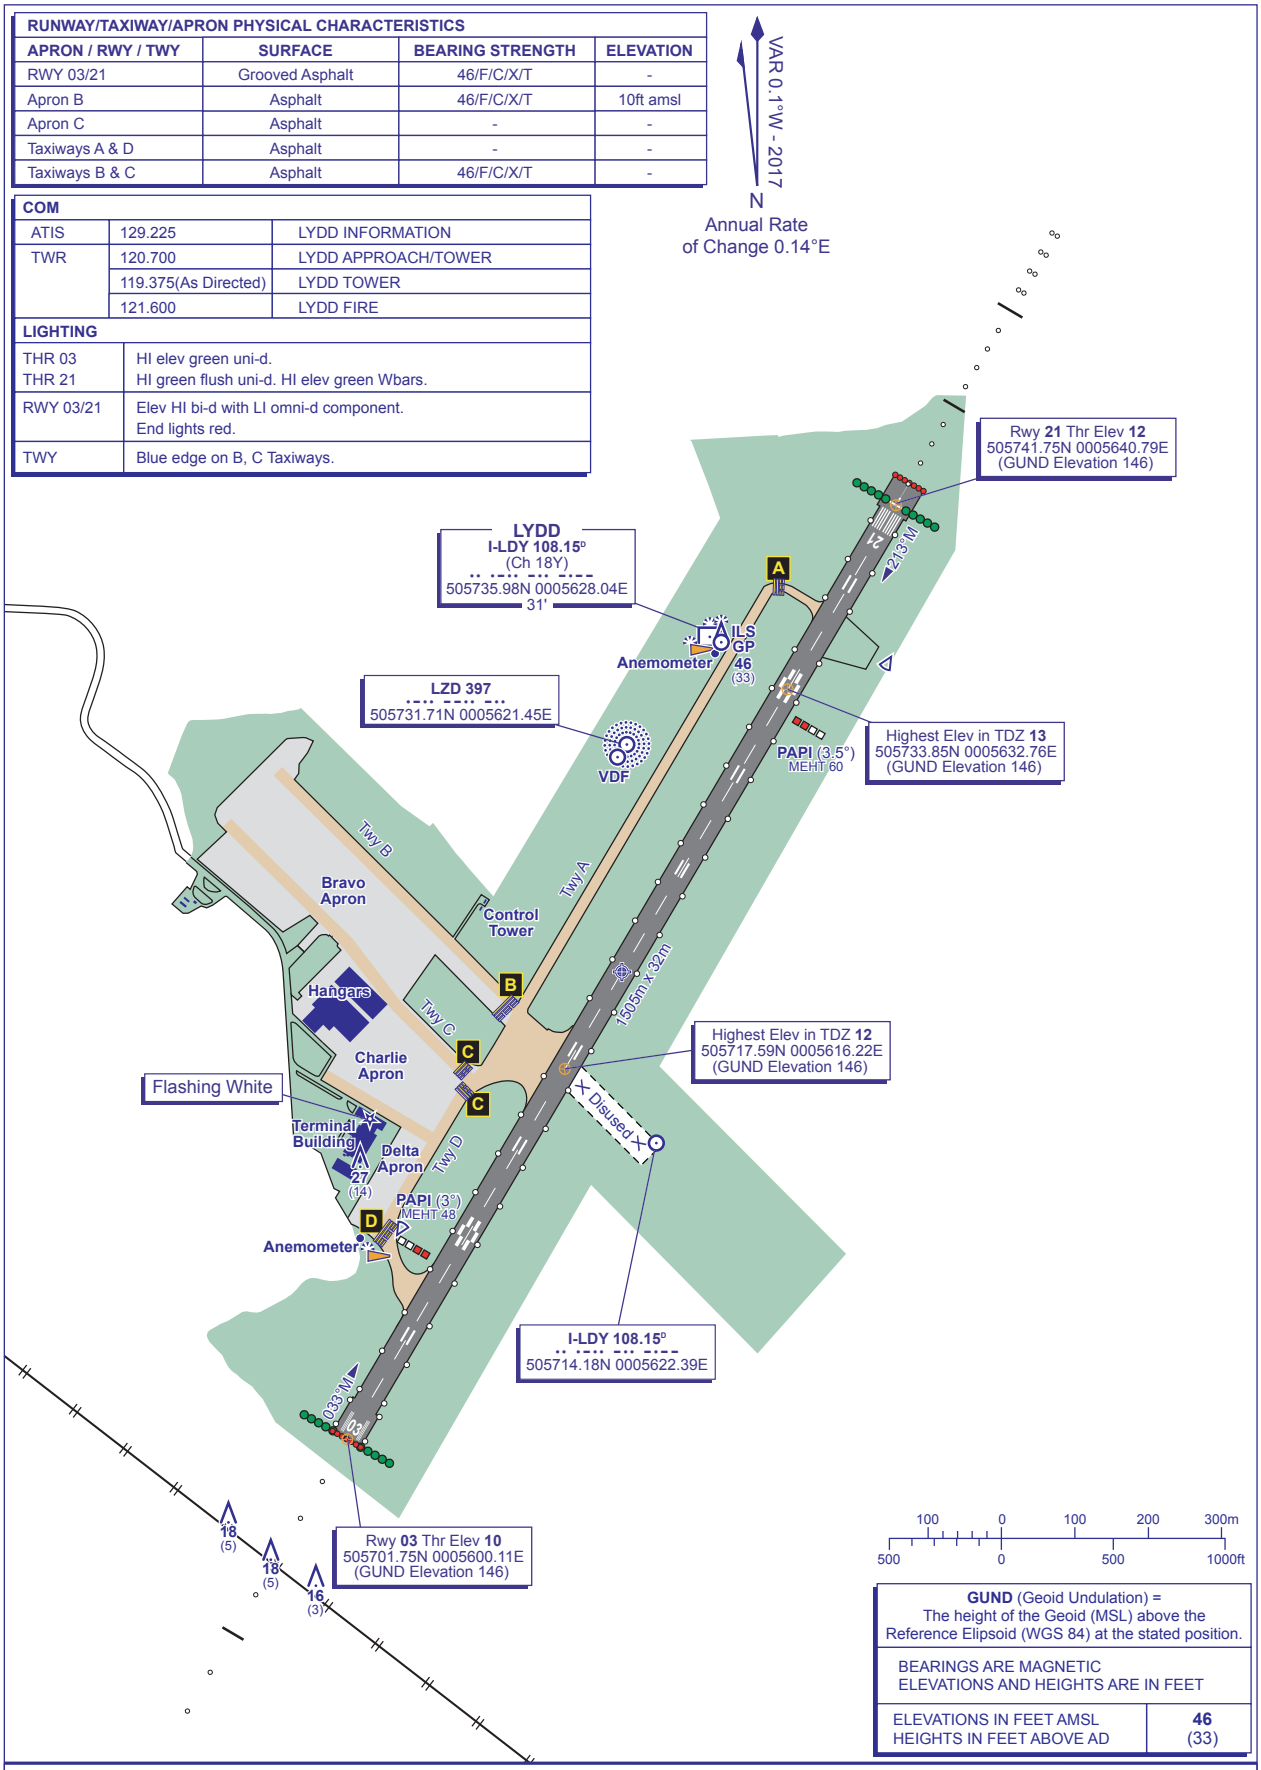

GUND (Geoid Undulation) = The height of the Geoid (MSL) above the Reference Elipsoid (WGS 84) at the stated position.

BEARINGS ARE MAGNETIC
ELEVATIONS AND HEIGHTS ARE IN FEET

ELEVATIONS IN FEET AMSL HEIGHTS IN FEET ABOVE AD	**46** (33)

CHANGE (3/17): MAG VAR. RUNWAY HEADINGS/DISUSED AREA/HOLDS/TDZ BOXES AMENDED. NEW HANGAR/OBS ADDED. TWY C DESIGNATED.

AERO INFO DATE 15 DEC 16